







Volgspot rechts

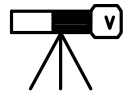

Onno hoofd techniek  
Frans chef techniek  
Jurien toneelmeester  
Jan geluidtechniek  
Iain licht/toneel



Volgspot links

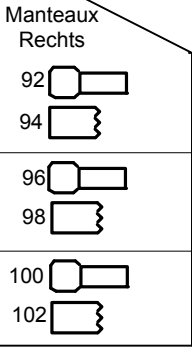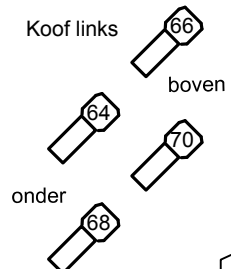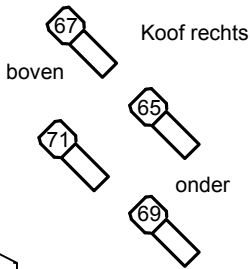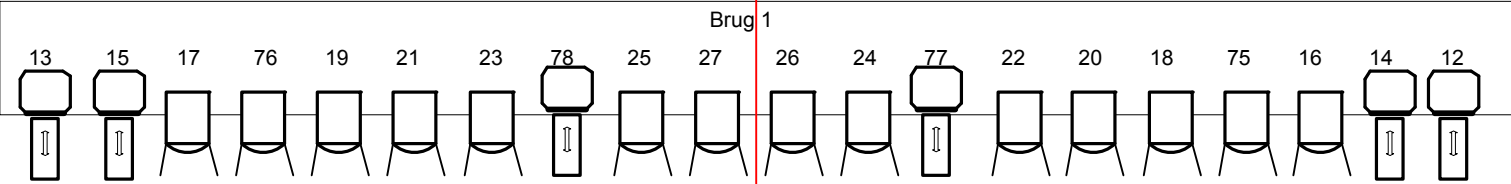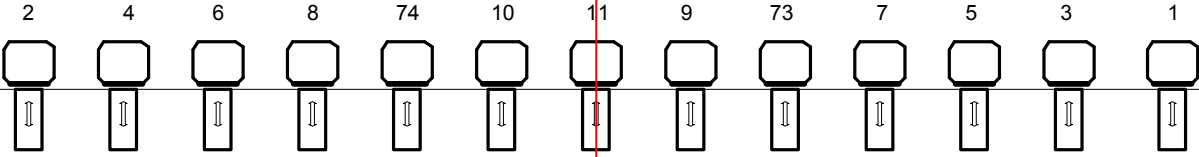

**Legenda**

- 2 kw pc
- 1 kw pc
- 1kw fresnel
- 2 kw profiel
- 1 kw warp

**Zaallicht**  
450 t/m 455=zaal  
456+457=Balkon

