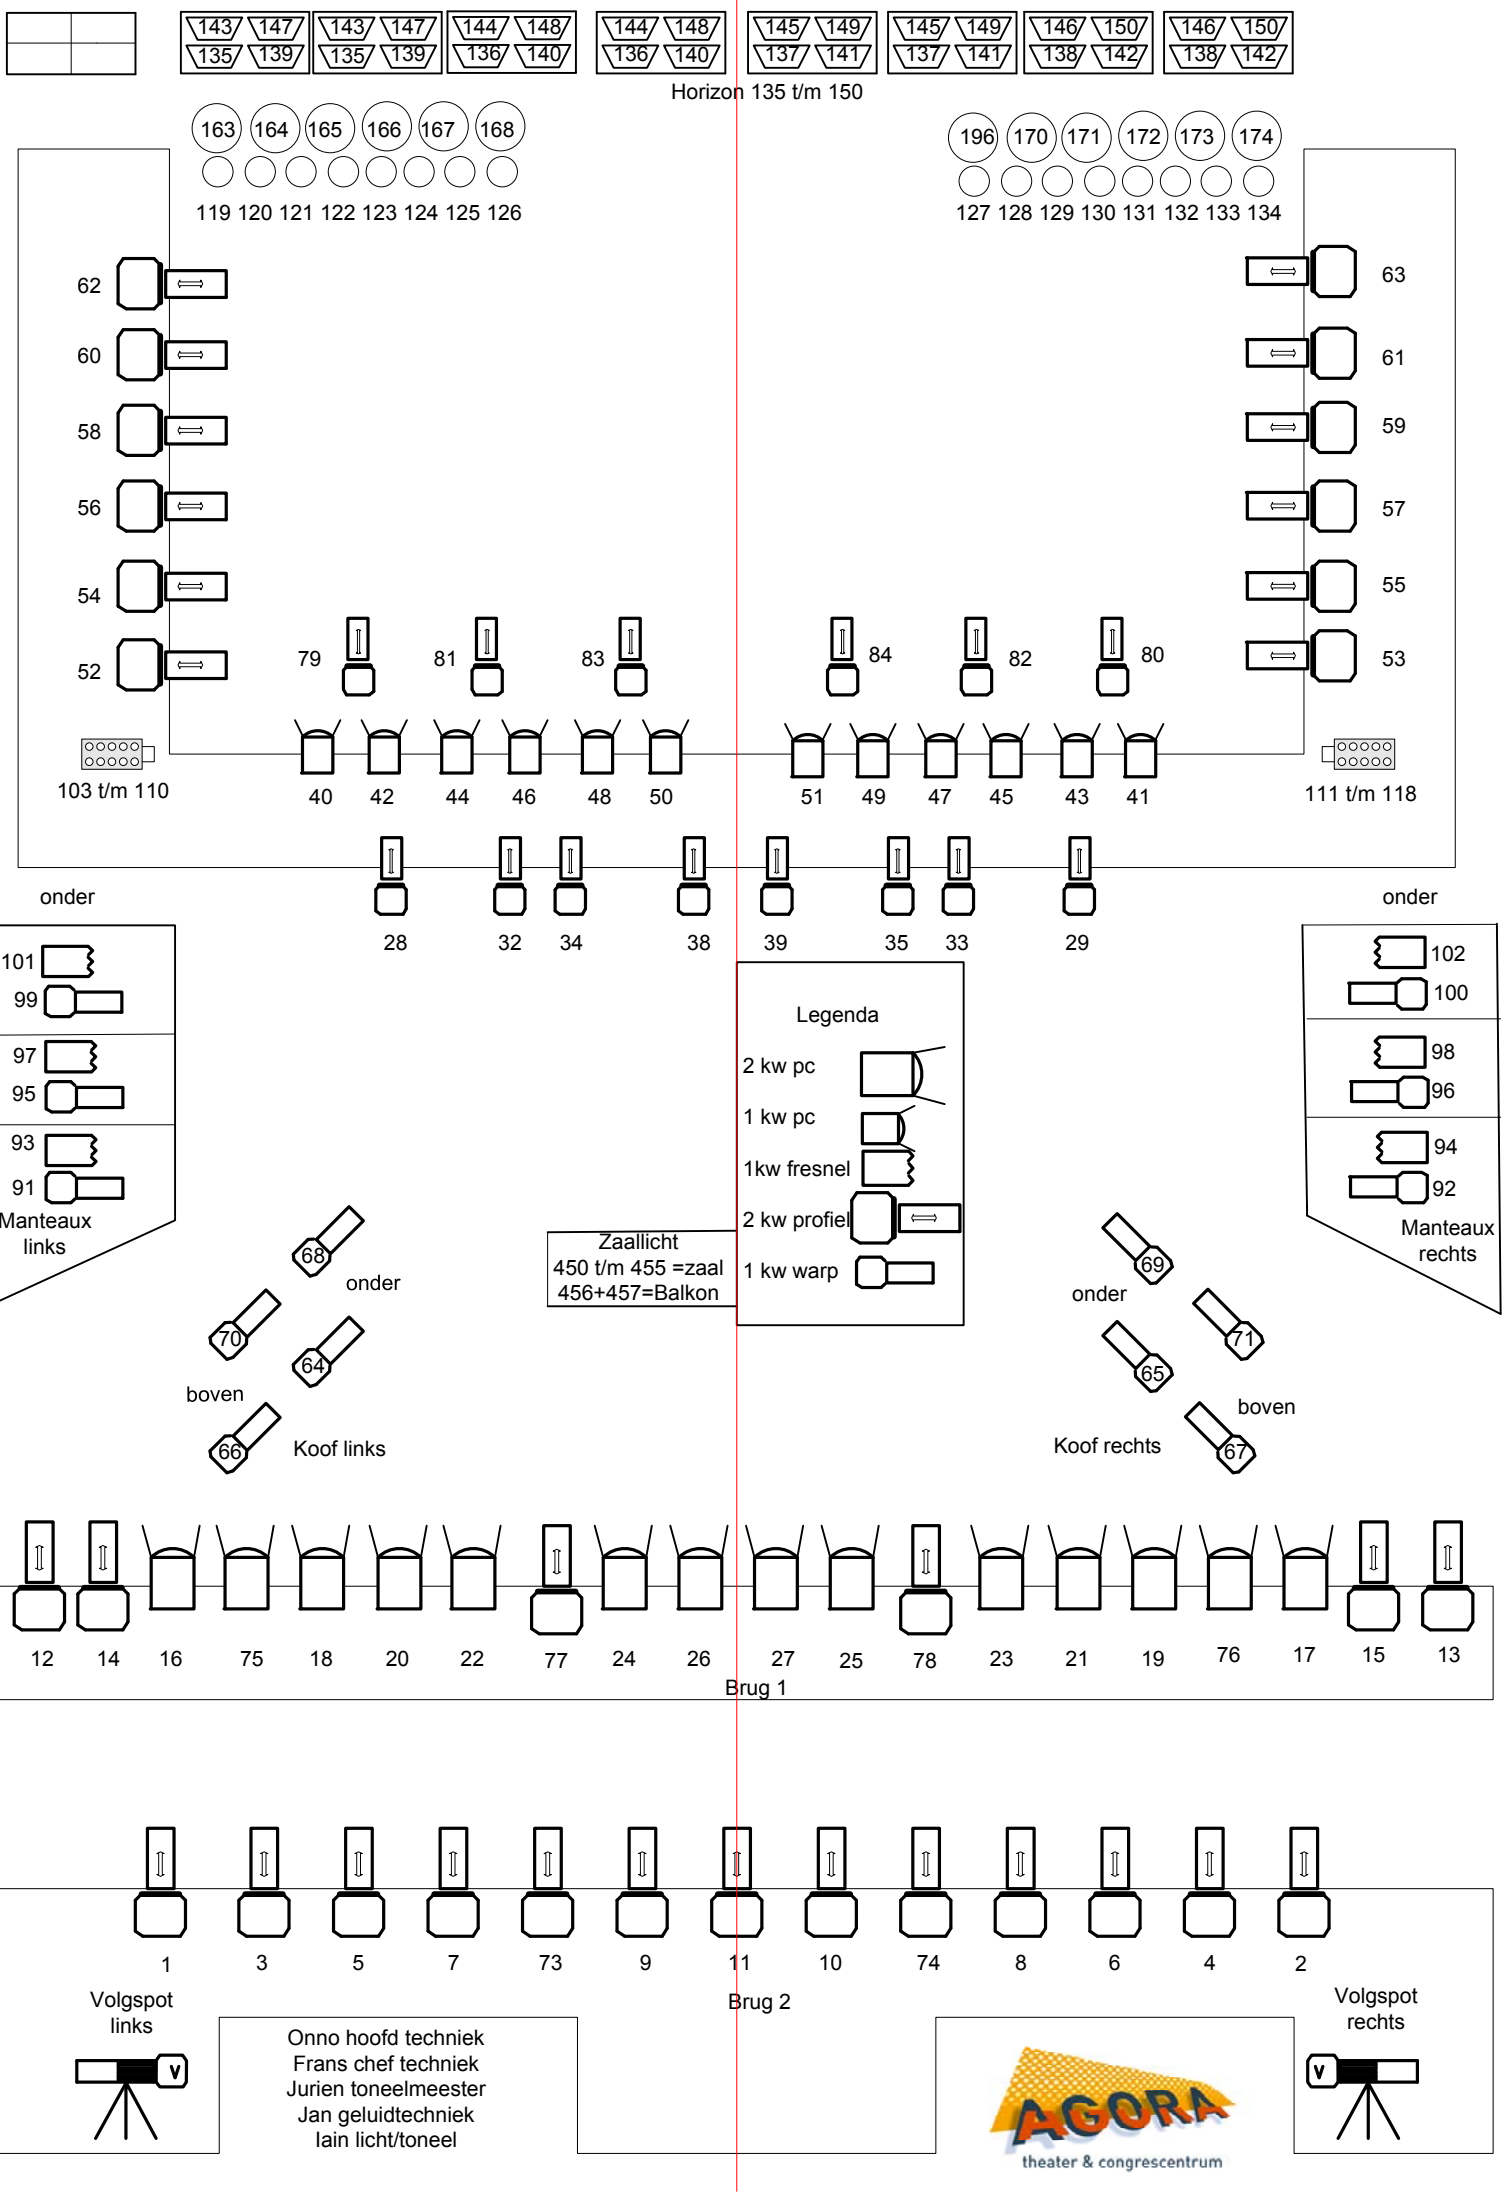
143 147 135 139
143 147 135 139
144 148 136 140
144 148 136 140
145 149 137 141
145 149 137 141
146 150 138 142
146 150 138 142
Horizon 135 t/m 150
163 164 165 166 167 168
119 120 121 122 123 124 125 126
196 170 171 172 173 174
127 128 129 130 131 132 133 134
62 60 58 56 54 52
63 61 59 57 55 53
79 81 83 84 82 80
40 42 44 46 48 50 51 49 47 45 43 41
103 t/m 110
111 t/m 118
28 32 34 38 39 35 33 29
onder
onder
101 99 97 95 93 91
Manteaux links
102 100 98 96 94 92
Manteaux rechts
Legenda
2 kw pc
1 kw pc
1kw fresnel
2 kw profiel
1 kw warp
Zaallicht
450 t/m 455 =zaal
456+457=Balkon
68 onder 70 64 boven 66
Koof links
69 onder 71 65 boven 67
Koof rechts
12 14 16 75 18 20 22 77 24 26 27 25 78 23 21 19 76 17 15 13
Brug 1
1 3 5 7 73 9 11 10 74 8 6 4 2
Brug 2
Volgspot links
Volgspot rechts
Onno hoofd techniek
Frans chef techniek
Jurien toneelmeester
Jan geluidtechniek
Iain licht/toneel
AGORA
theater & congrescentrum